


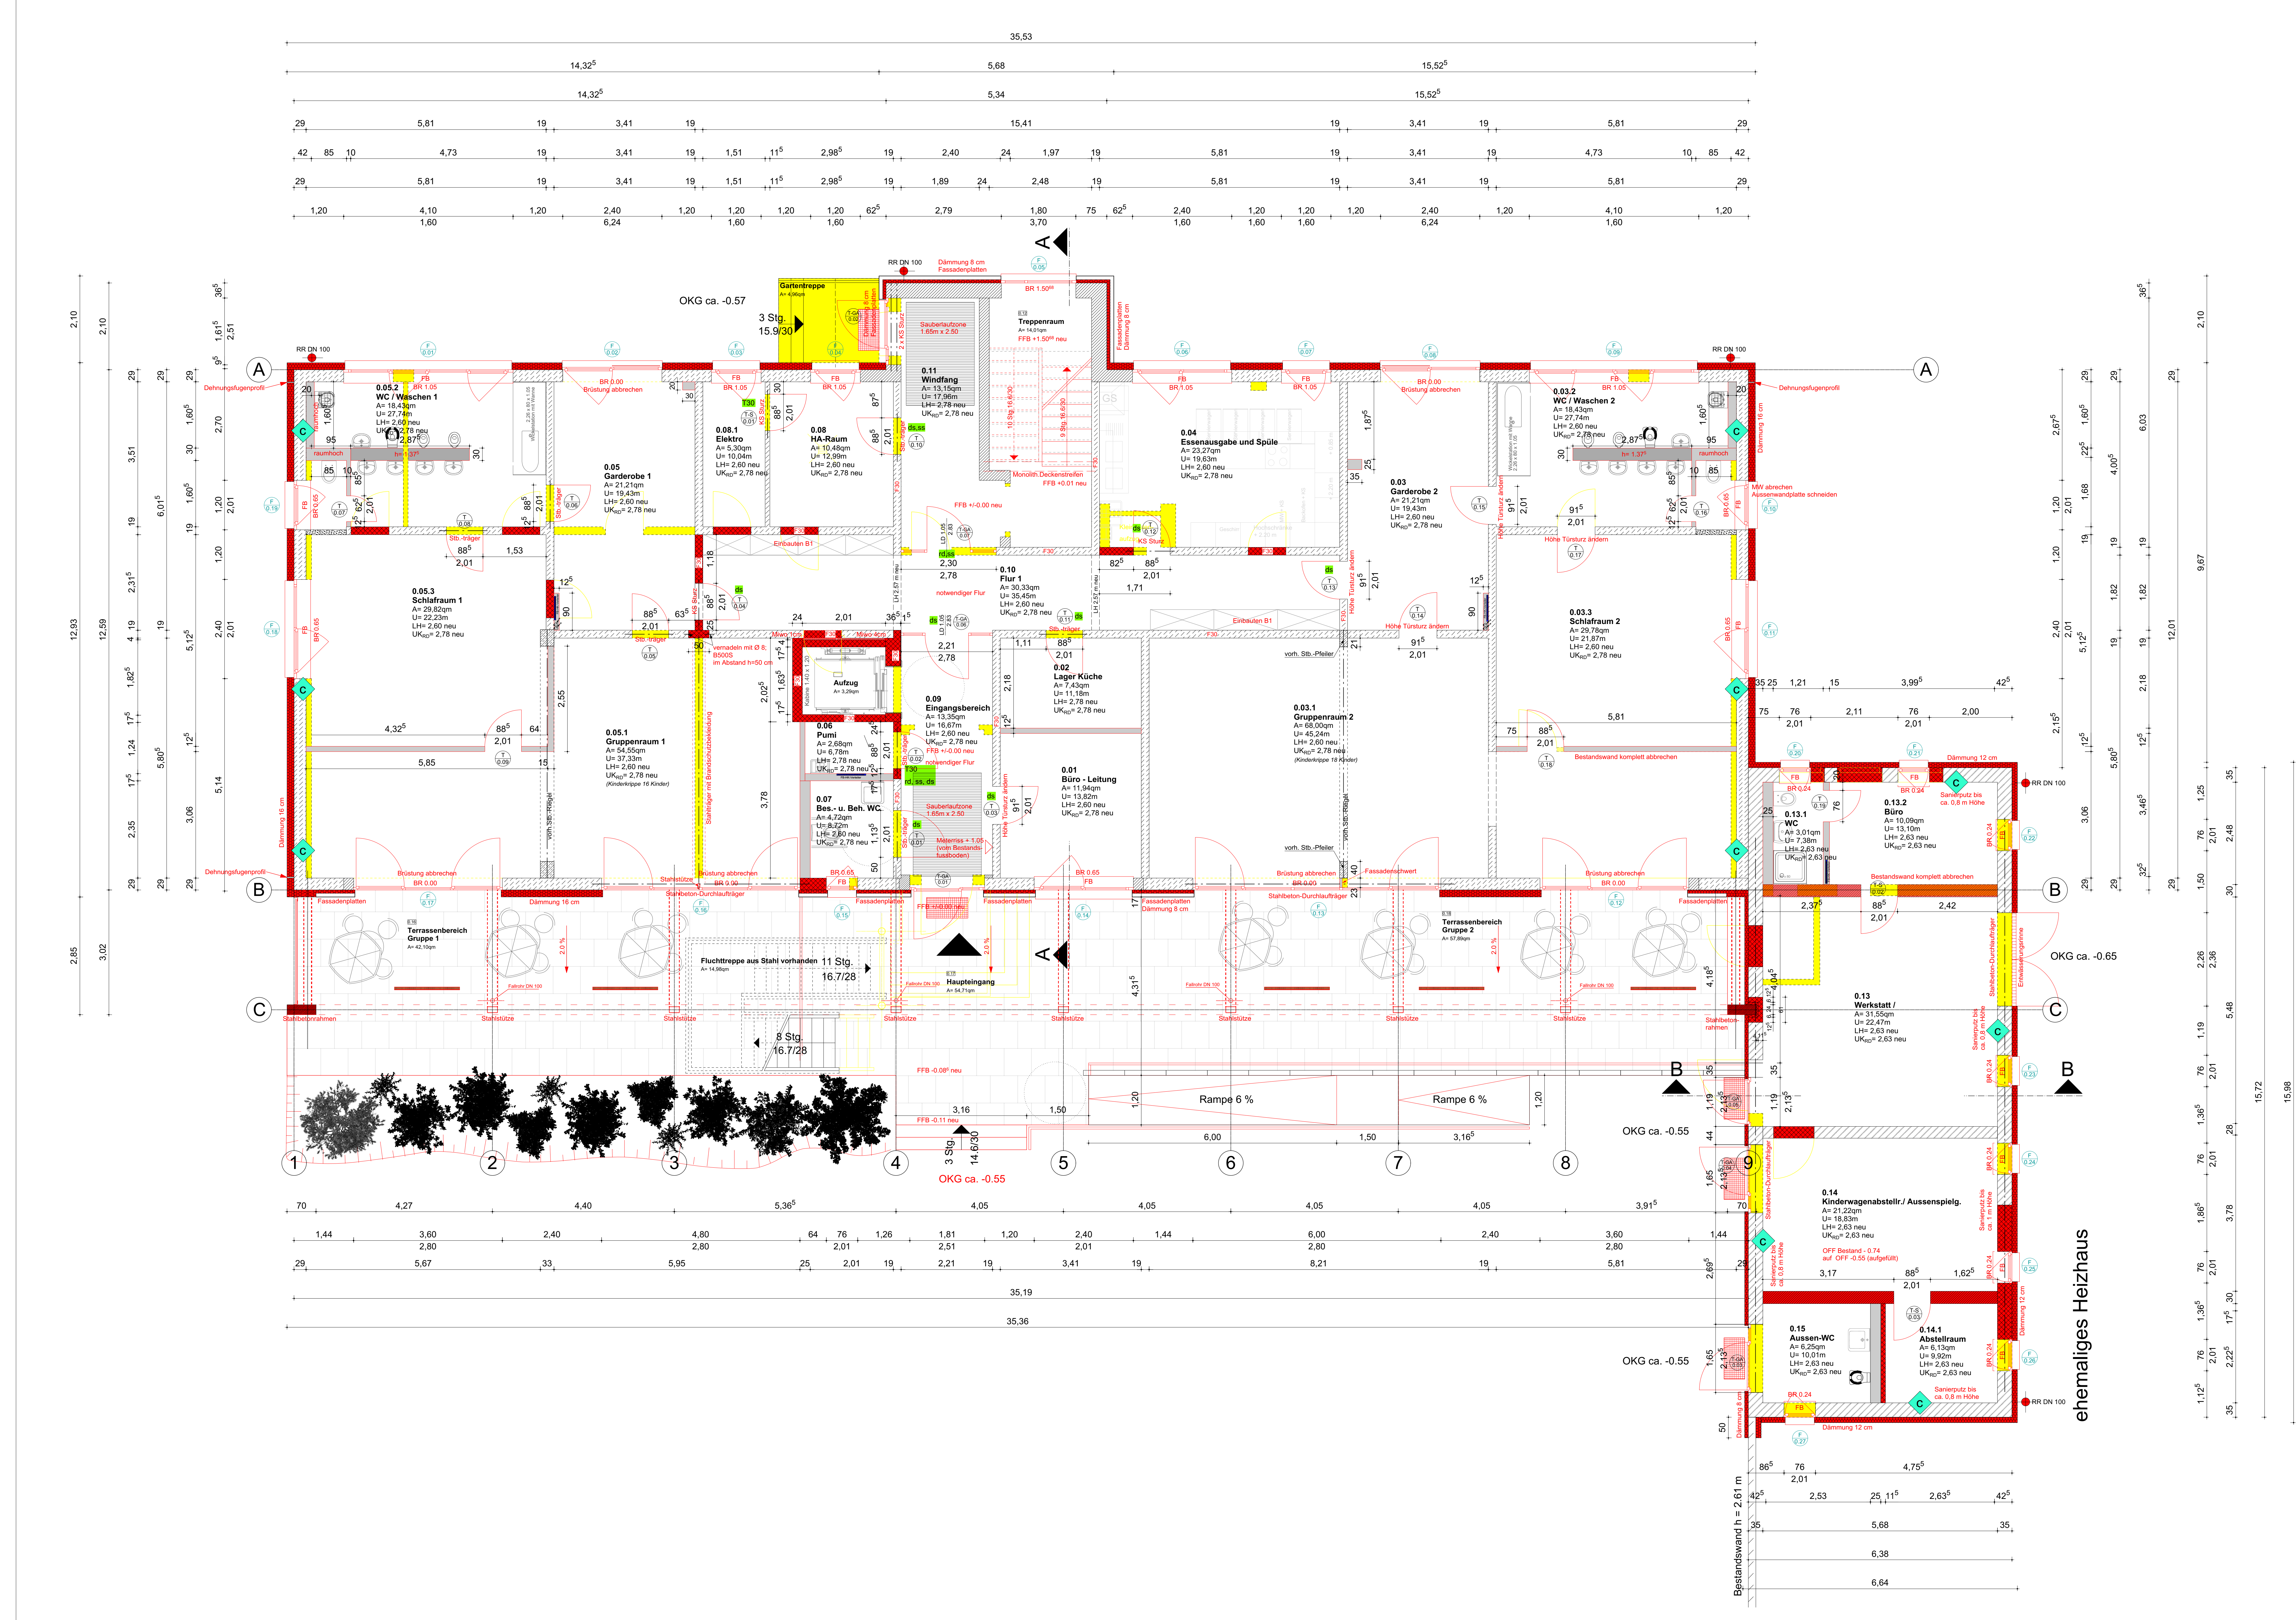

Poroton-Plan-T10; Zul.-Nr. Z-17-1-890

Brüstungshöhen beziehen sich auf den neuen Fertigfußboden!

LEGENDE

Alle Maße sind durch den Auftraggeber am Bau zu prüfen!
Maße sind abzurufen, nicht abzugreifen. Unklarheiten trägt der AN die alleinige Verantwortung.
Die Statikpläne sind zu beachten!
Für die technischen Gewerke Heizung / Lüftung / Sanitär / Elektro sind die Zeichnungen der entsprechenden Fachingenieure maßgebend.
Ausführungspläne gehen nur mit Genehmigungsvermerk des Auftraggebers, des Architekten oder der entsprechenden Fachingenieure.

KS - Mauerwerk

Poroton - AW

Mauerwerk - Bestand

Poroton - IW

Beton

Stahlbeton

Trockenbau

Wärmedämmung

Kies

Holz

Erdreich

Böschung

Gasleitbeton

Tageslichtspot

FFB Fertigfußboden

RFB Rohfußboden

BR Brüstungshöhe

OK Oberkante

UK Unterkannte

VK Vorderkante

UKD Unterkante Decke

DD Deckendurchbruch

UZ Unterzug

RWA Rauch- und Wärmeabzug

NA Notausgang

LH lichte Raumhöhe

INDEX

DATUM

ÄNDERUNGEN

BEARBEITET

A	25.03.2018	Vorgaben Energieeffizienz, Änderung Fenster Heizen, Böden u. WC, Aufgussheizen verändert	Pannicke
B	08.05.2018	Vorarbeiten im ersten Hochbau	Pannicke
C	11.02.2019	Die TB-Vorarbeiten im Hochbau erfüllt, mit diesen Sanierung und Putz, Giebelwand abgebrochen	Pannicke

BAUVORHABEN

Energetische und Allgemeine Sanierung
Kindertagesstätte "Regenbogen"

Dammulienweg 21A, 39340 Haldensleben

LAGEPLAN

BAUHERR

Stadt Haldensleben
Markt 22
39340 Haldensleben

FREIGABE

ARCHITEKT

A + I PLANUNGSBÜRO
SEIDL & DR. HEINECKE
Neuhaldensleben Str. 32 / 39340 Haldensleben
Tel.: 0394/7201-0
E-Mail: plan@seidl-heinecke.de

FREIGABE

PLANNUMMER

00

5

AR

GR

EG

01

c

PLANNUMMER

00-5-AR-GR-EG-01-c-190227

PROJEKTNUMMER

11001a

BEARBEITET

Pannicke

DATUM

27.02.2019

Maßstab

1:50

ehemaliges Heizhaus