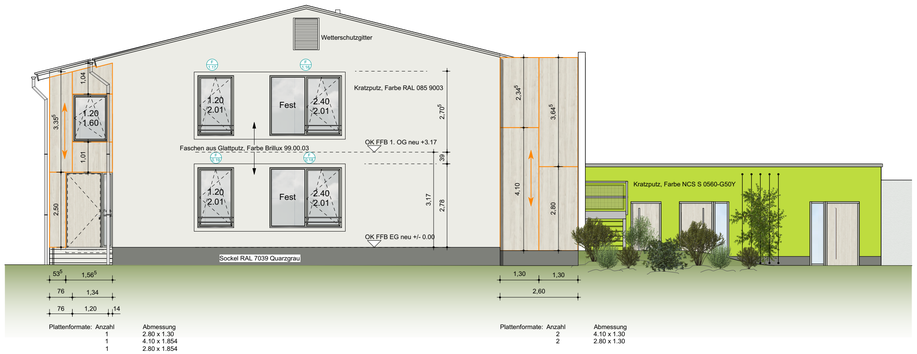

Ansicht Westen

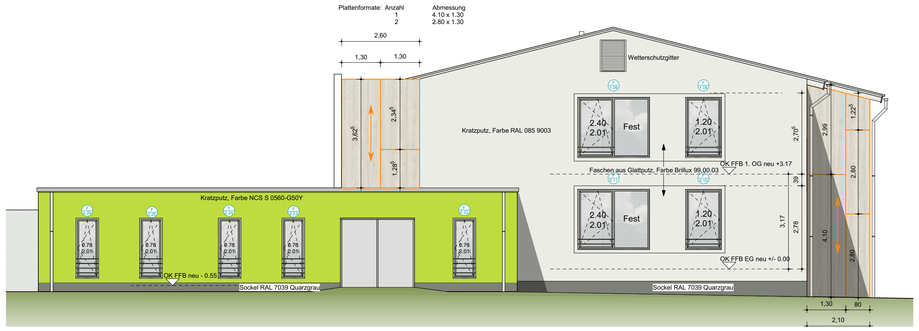

Ansicht Osten

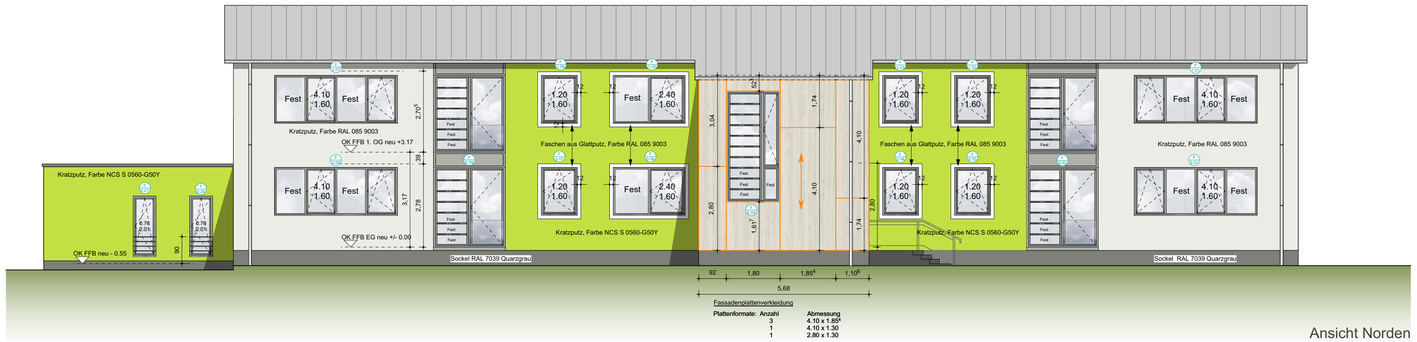

Ansicht Norden

Ansicht Süden

Befestigung von Anbauteilen

Für folgende Anbauten sind Unterkonstruktionen bzw.
Befestigungsmöglichkeiten vorzusehen.
Zwischen den betreffenden Gewerken sind dazu auf der Baustelle Abstimmungen zur Koordination der Leistungen erforderlich

- Fallrohre
  Befestigung von Gewindestangen zur Montage von Fallrohren,
  Abstimmung mit Dachklempner zur Lage erforderlich

- Überdachung 1x
  Unterkonstruktion zur Befestigung des Vordaches Gartenausgang (Schwerter ca. 200 x 180)
  Abstimmung mit Elektrogewerk zur genauen Lage erforderlich

- Beleuchtung Eingang Hauptgebäude 1x
  Außenleuchte 27,5 x 27,5 x 12,5 cm, Gewicht: 4,4 kg
  Abstimmung mit dem Elektrogewerk (Montagehöhe) erforderlich

Aufbau Fassadenbekleidung

Gesamtdicke der Fassadenbekleidung: 18,5 cm
- justierbare Alu-Unterkonstruktion
- 8 cm Fassaden-Wärmedämmung für hinterlüftete Fassaden, 1-lagig
  Minaralwolle, nichtbrennbar, A1, WLG 025, mit schwarzer Vlieskaschierung nach außen
  und mechanischer Befestigung
- ca. 5 cm Luftschicht
- 1 cm Fassadentafeln (duromere Hochdrucklaminate (HPL) nach EN 438-6,
  Typ EDF mit Witterungsschutz)
  Oberfläche: unbeschichtet, geschliffen und hydrophobiert
  Oberfläche ist Richtungsorientiert
  Baustoffklasse A2-s1,d0
  Befestigung auf der Unterkonstruktion mit Agraffen

LEGENDE

Alle Maße sind durch den Auftragnehmer am Bau zu prüfen !
Maße sind abzulesen, nicht abzugreifen. Unklarheiten sind sofort und vor Ausführung der Arbeiten der Bauleitung zu melden, anderenfalls trägt der AN die alleinige Verantwortung .
Die Statikpläne sind zu beachten !
Für die technischen Gewerke Heizung / Lüftung / Sanitär / Elektro sind die Zeichnungen der entsprechenden Fach-Ingenieure maßgebend .
Ausführungspläne gelten nur mit Genehmigungsvermerk des Auftraggebers , des Architekten oder der entsprechenden Fachingenieure .

- KS - Mauerwerk
- Poroton - AW
- Mauerwerk - Bestand
- Poroton - IW
- Klinkermauerwerk
- Beton
- Stahlbeton
- Abbruch
- Neubau

- Trockenbau
- Wärmedämmung
- Kies
- Holz
- Erdreich
- Böschung
- Gassilikatbeton
- TLS Tageslichtspot

FFB	Fertigfussboden
RFB	Rohfussboden
BR	Brüstungshöhe
OK	Oberkante
OKG	Oberkante Gelände
UK	Unterkante
VK	Vorderkante
UKD	Unterkante Decke
DD	Deckendurchbruch
UZ	Unterzug
RWA	Rauch- und Wärmeabzug
NA	Notausgang
LH	lichte Raumhöhe

INDEX	DATUM	ÄNDERUNGEN	BEARBEITET

BAUVORHABEN
Energetische und Allgemeine Sanierung Kindertagesstätte "Regenbogen"
Dammühlenweg 21A, 39340 Haldensleben

LAGEPLAN

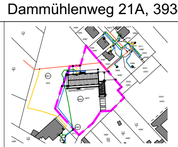

BAUHERR
Stadt Haldensleben
Markt 22
39340 Haldensleben

FREIGABE
DATUM

ARCHITEKT
A + I PLANUNGSBÜRO
SEIDL & Dr. HEINECKE
Neuhaldensleber Str. 32 / 39340 Haldensleben
Telefon : 03904/7201-0
E - Mail : psh-hdl@t-online.de

FREIGABE
DATUM

PLANINHALT
Ansichten

Maßstab 1:100

PLANNUMMER	Bauabschnitt	Leistungsphase	Fachplanung	Planinhalt	Ebene	Zeichnungs.Nr.	Index
	00	5	AR	AN	00	04	

DATEINAME 00-5-AR-AN-00-04-180214

PROJEKTNUMMER	11001a	BEARBEITET	Pannecke	DATUM	14.02.2018